




Herinrichting centrumgebied Landgoed bredius

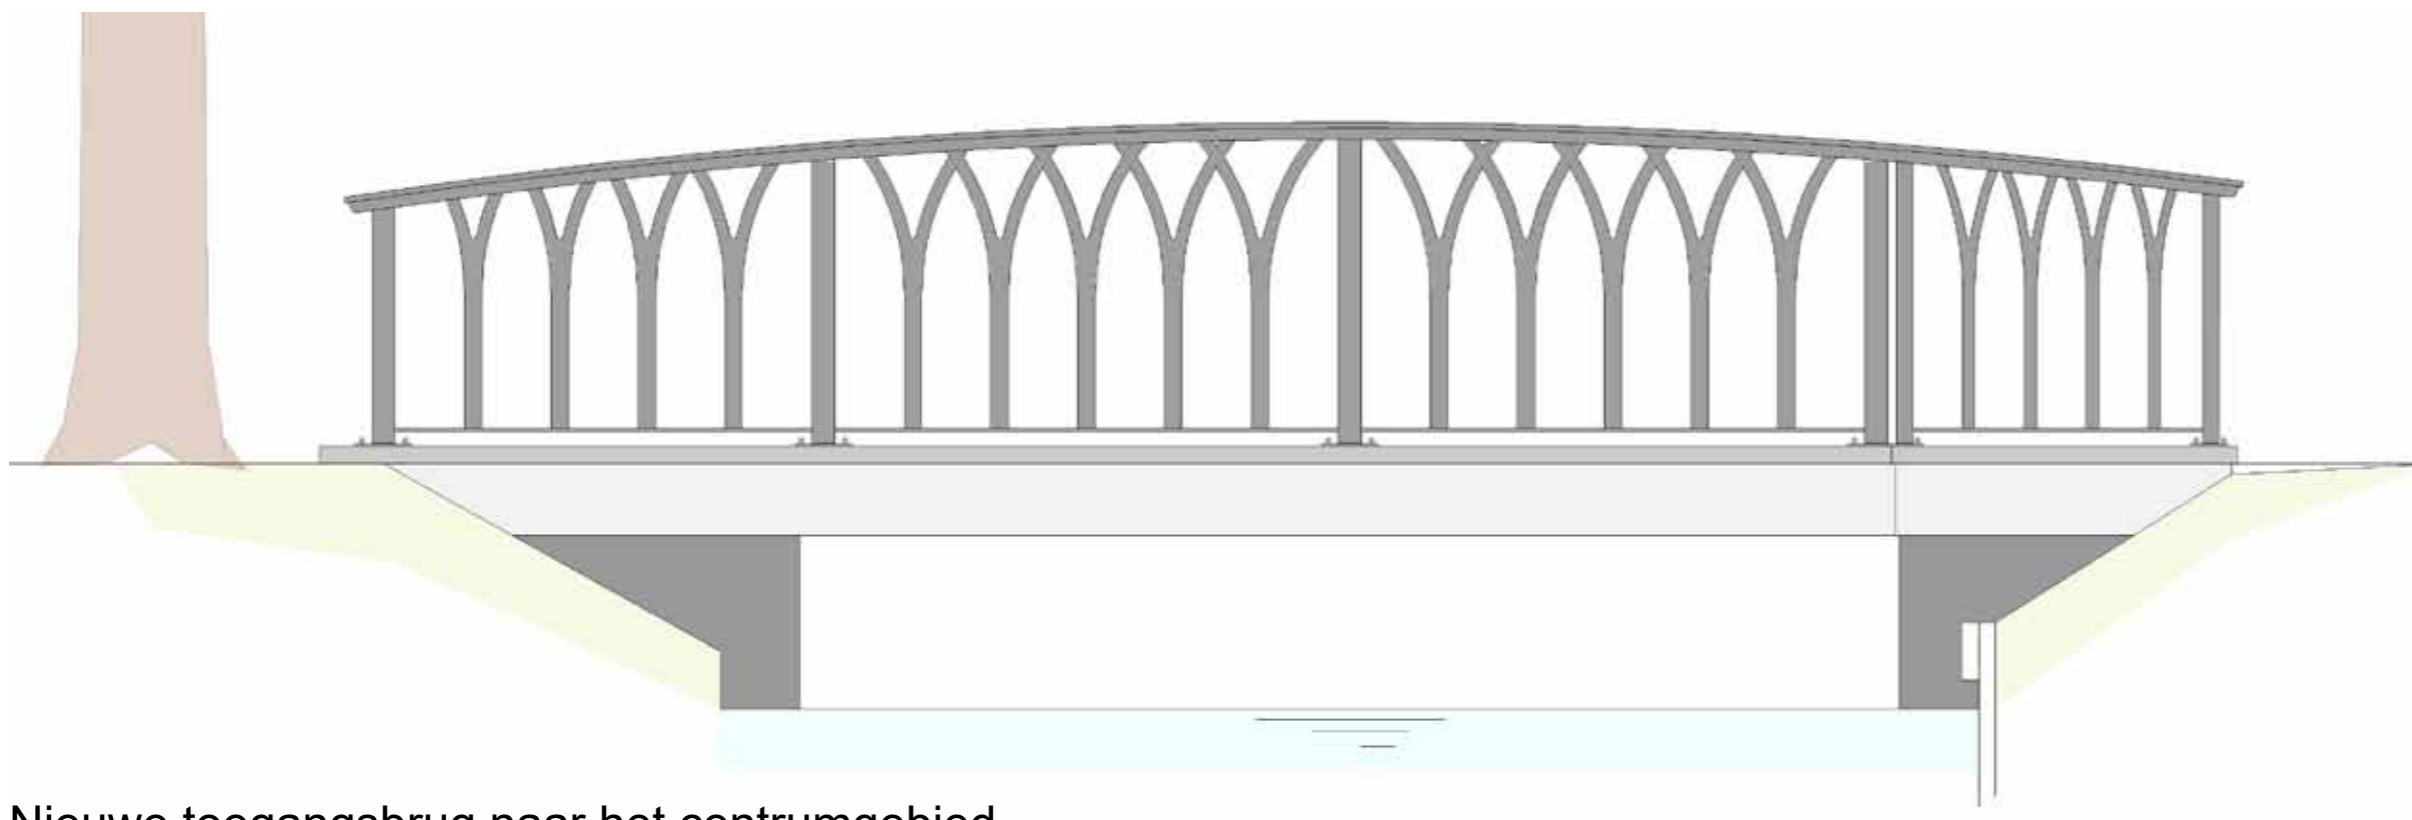


Nieuwe toegangsbrug naar het centrumgebied

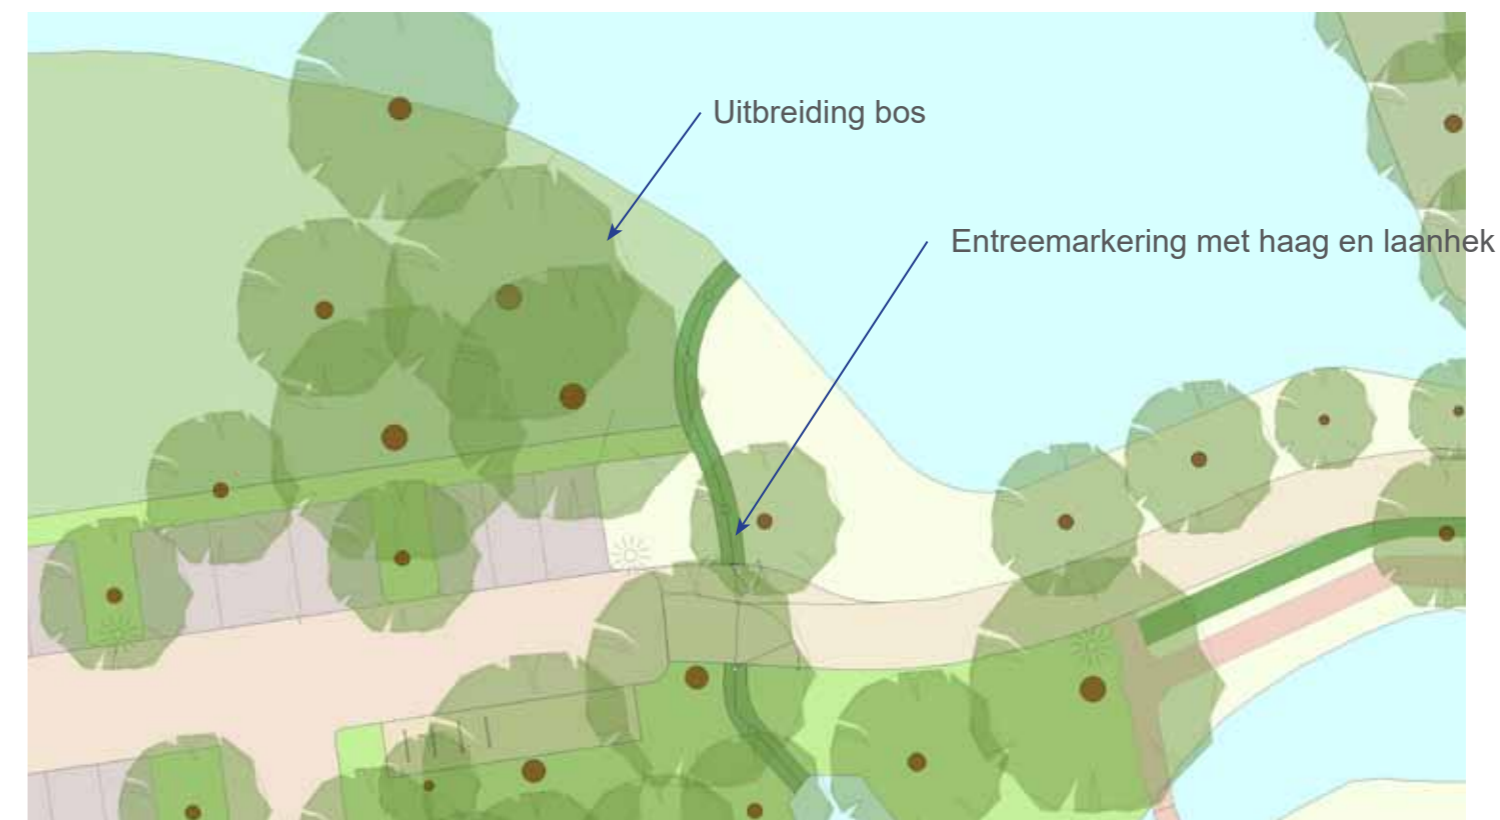


Herinrichting entree Kievitstraat

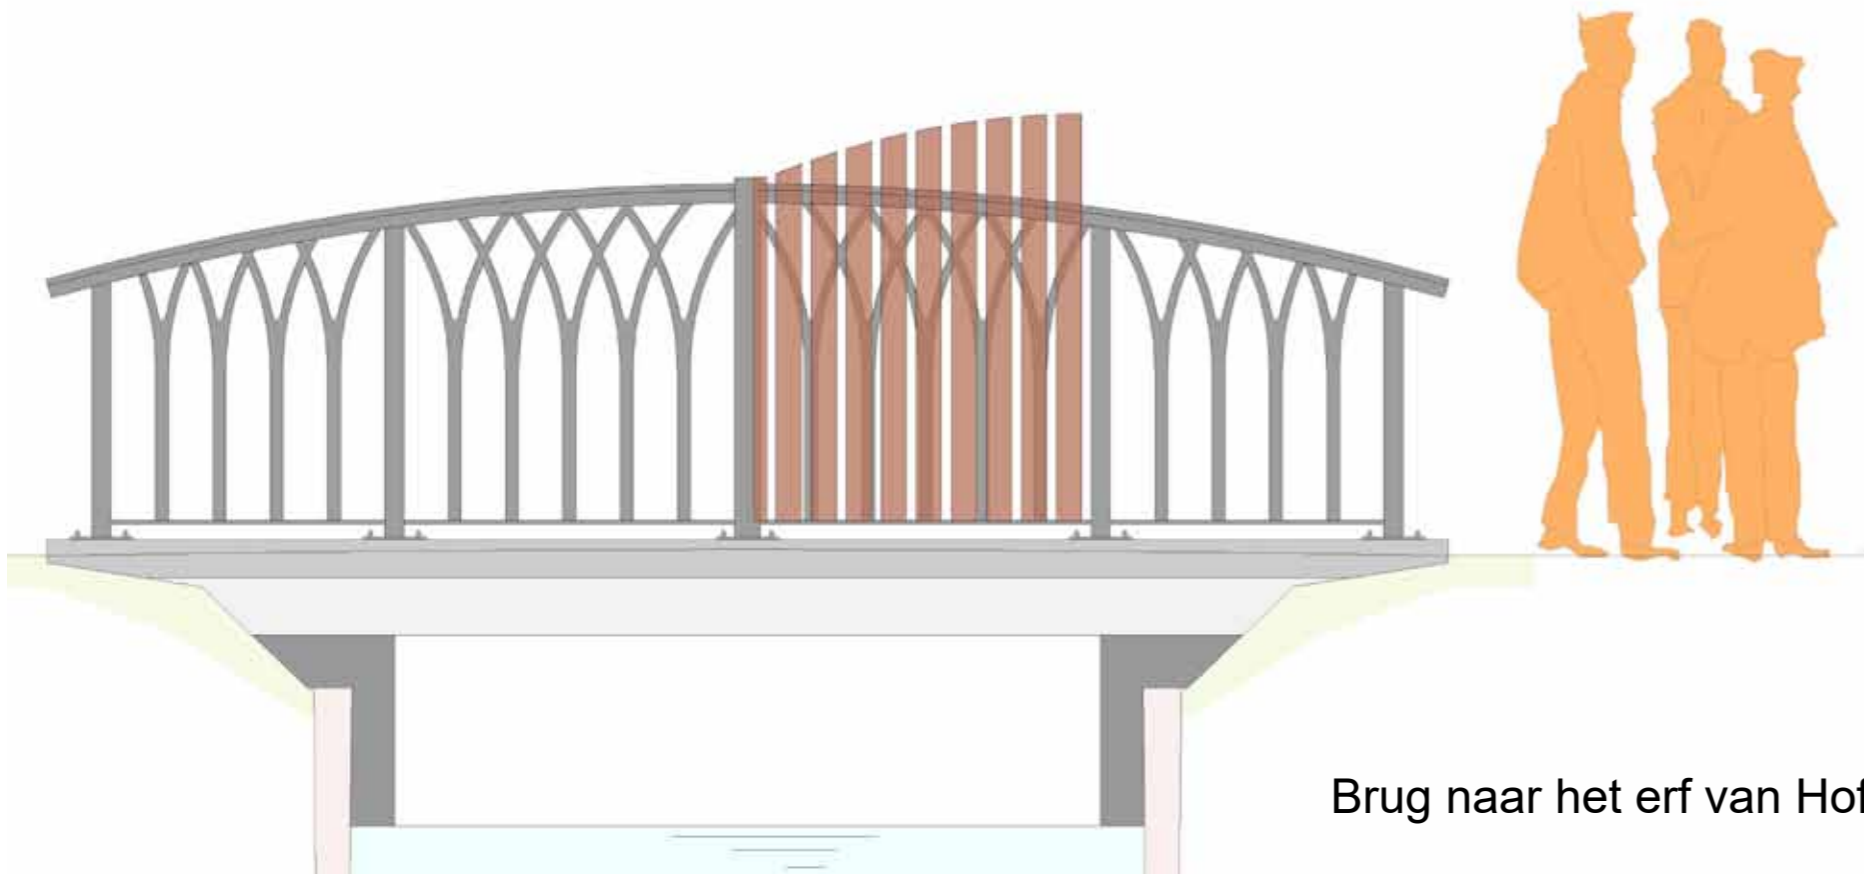


Brug naar het erf van Hofstede Batestein

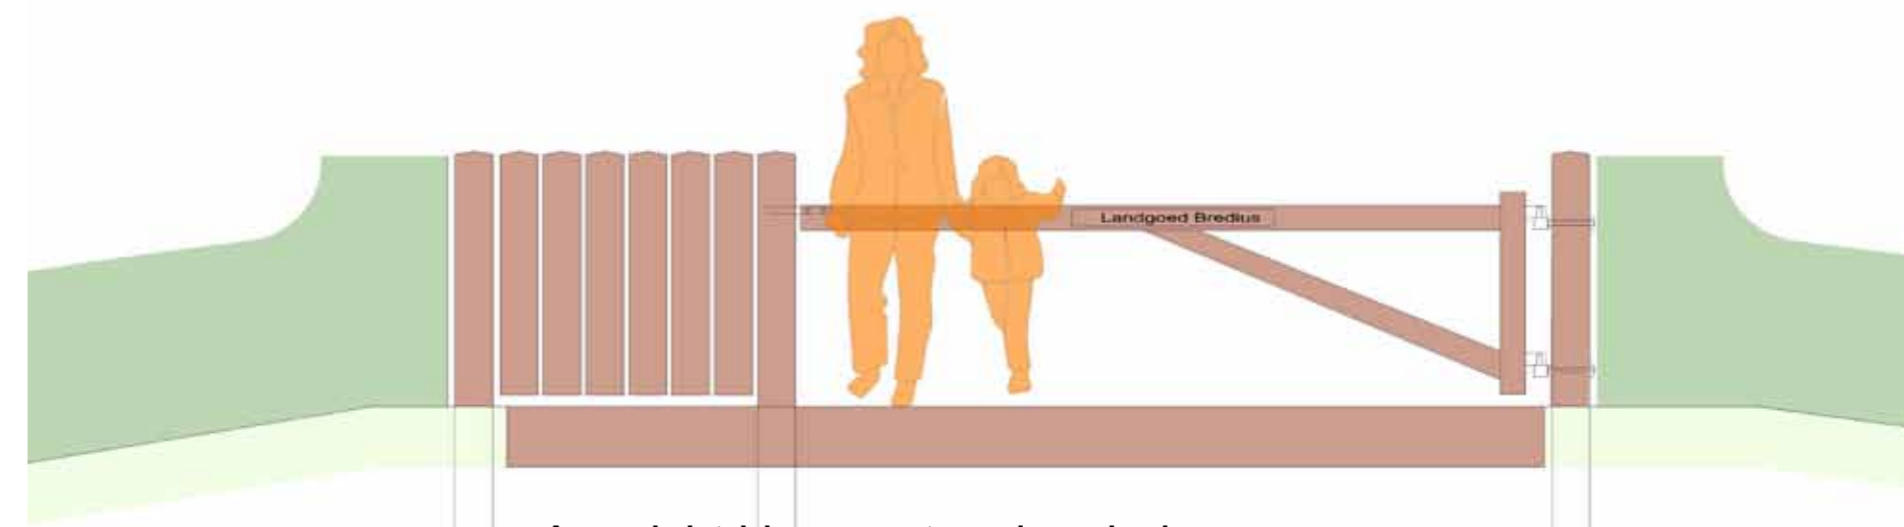

Aanzicht klappoort en laanhek.

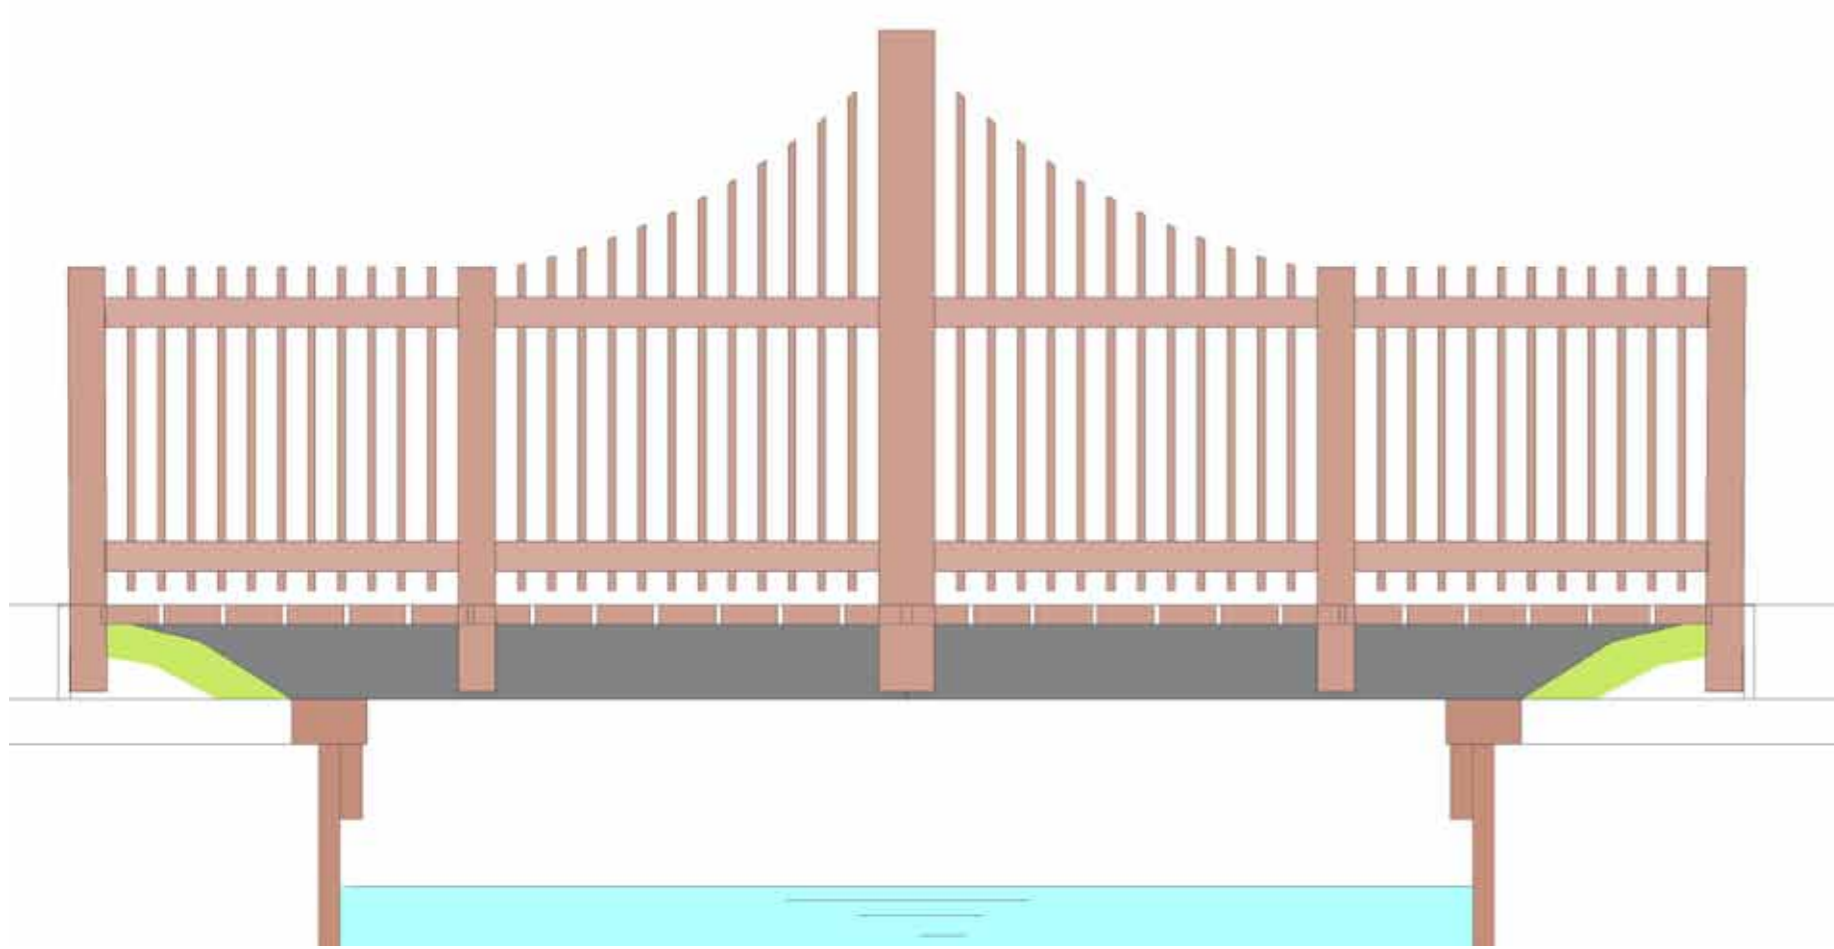



Entreebrug naar dierenweide Kukeleboe

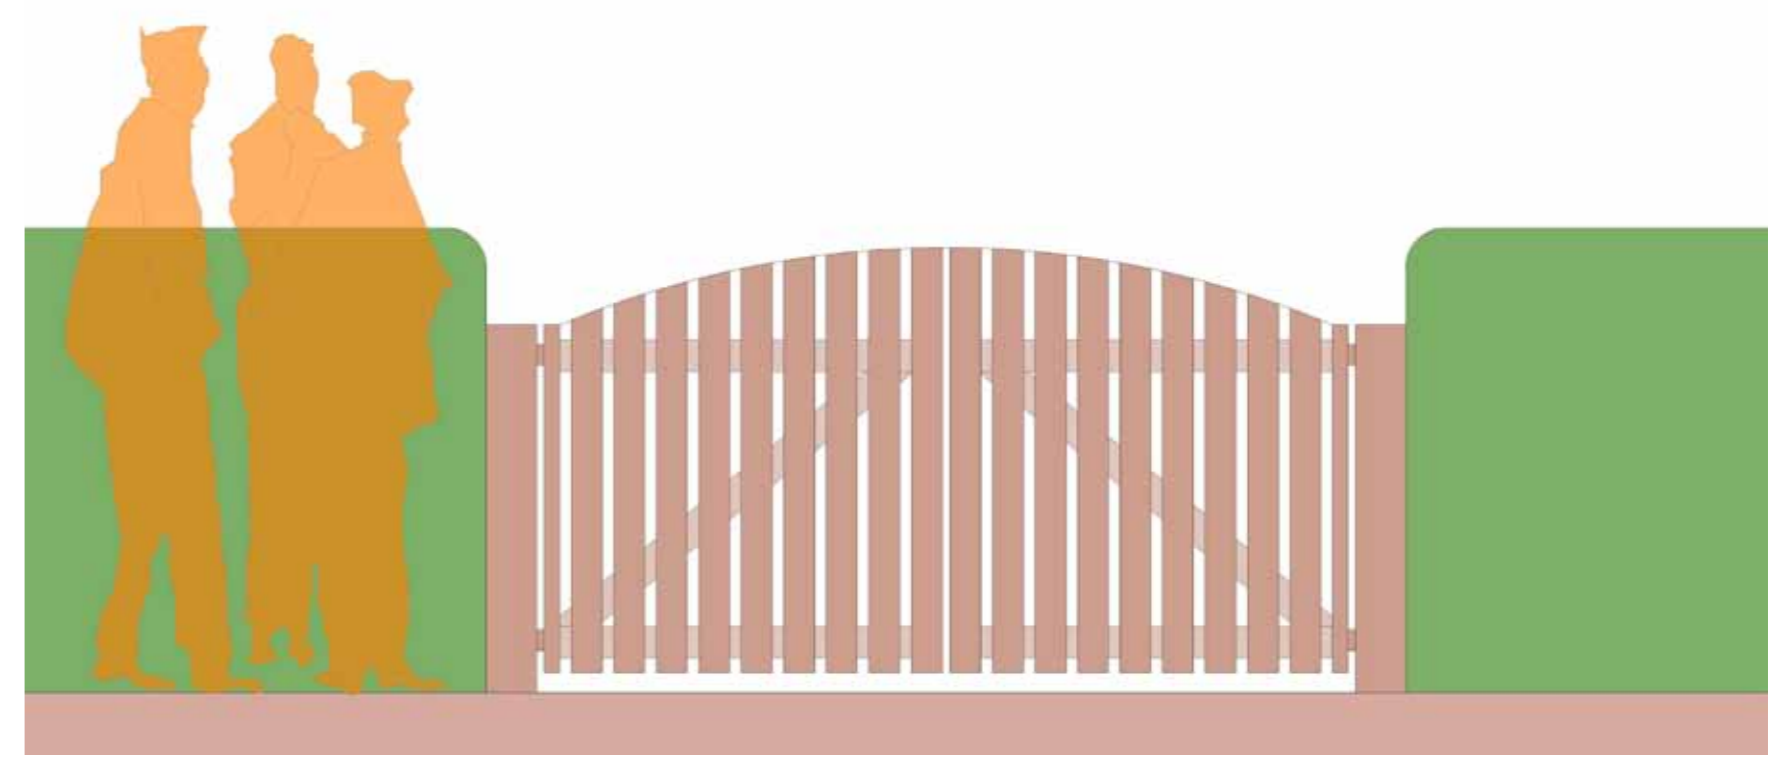

Houten poorten rond erf Hofstede Batestein



Terrein Kukeleboe afsluitbaar met een houten poort.

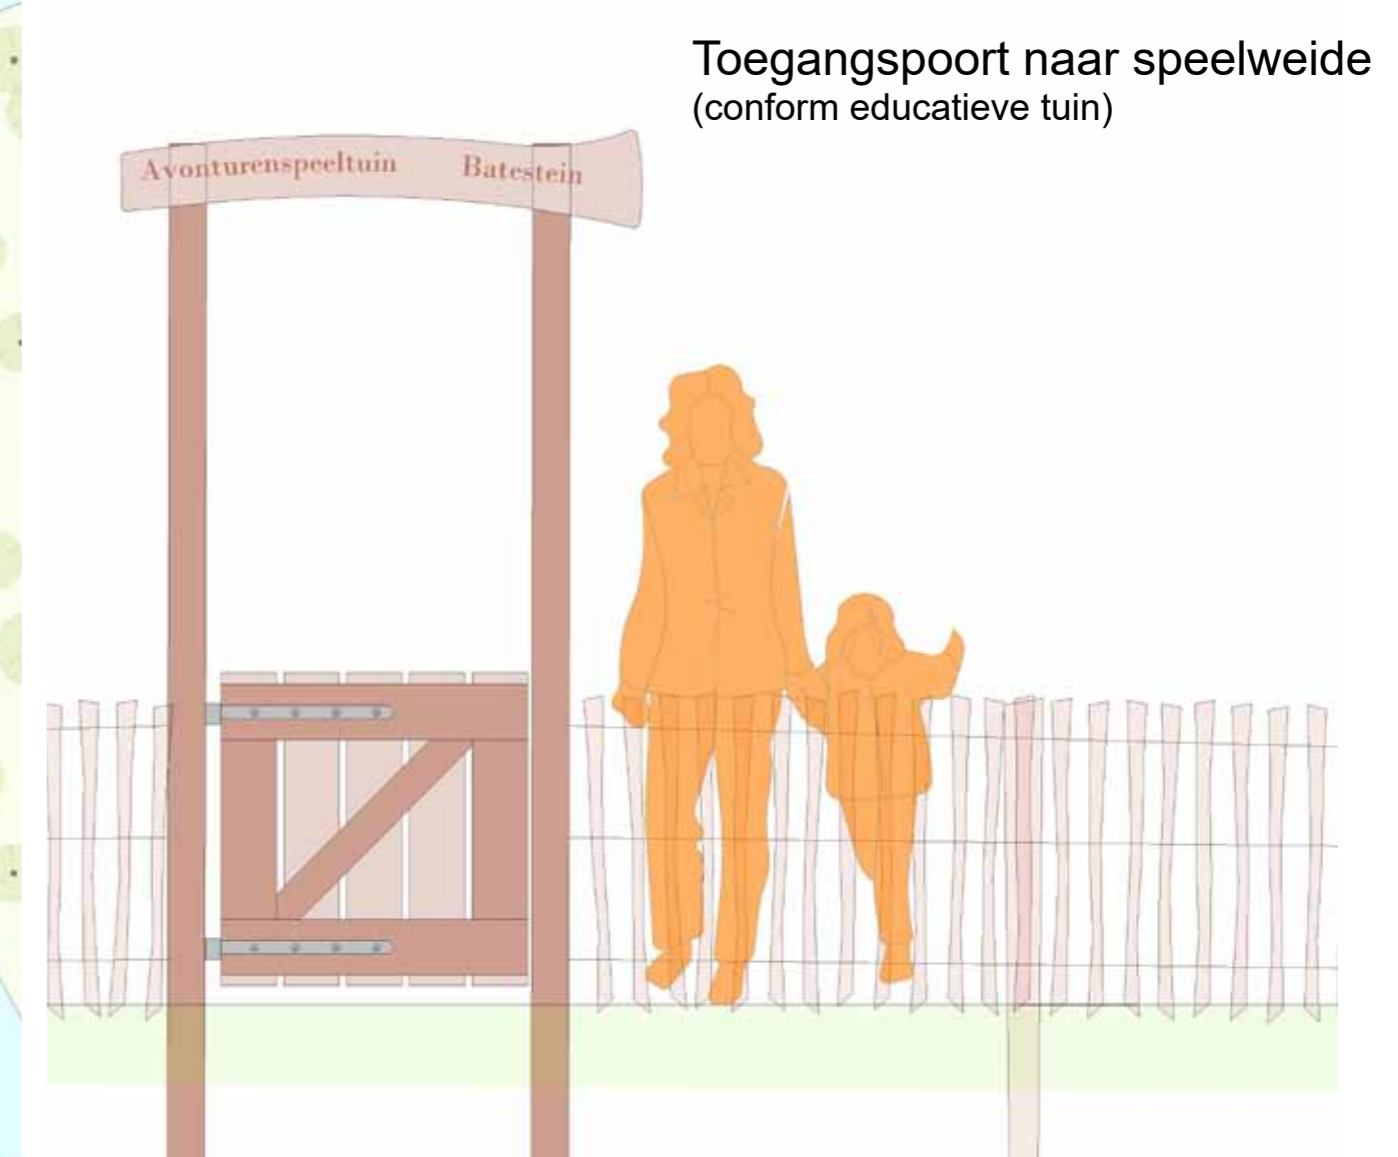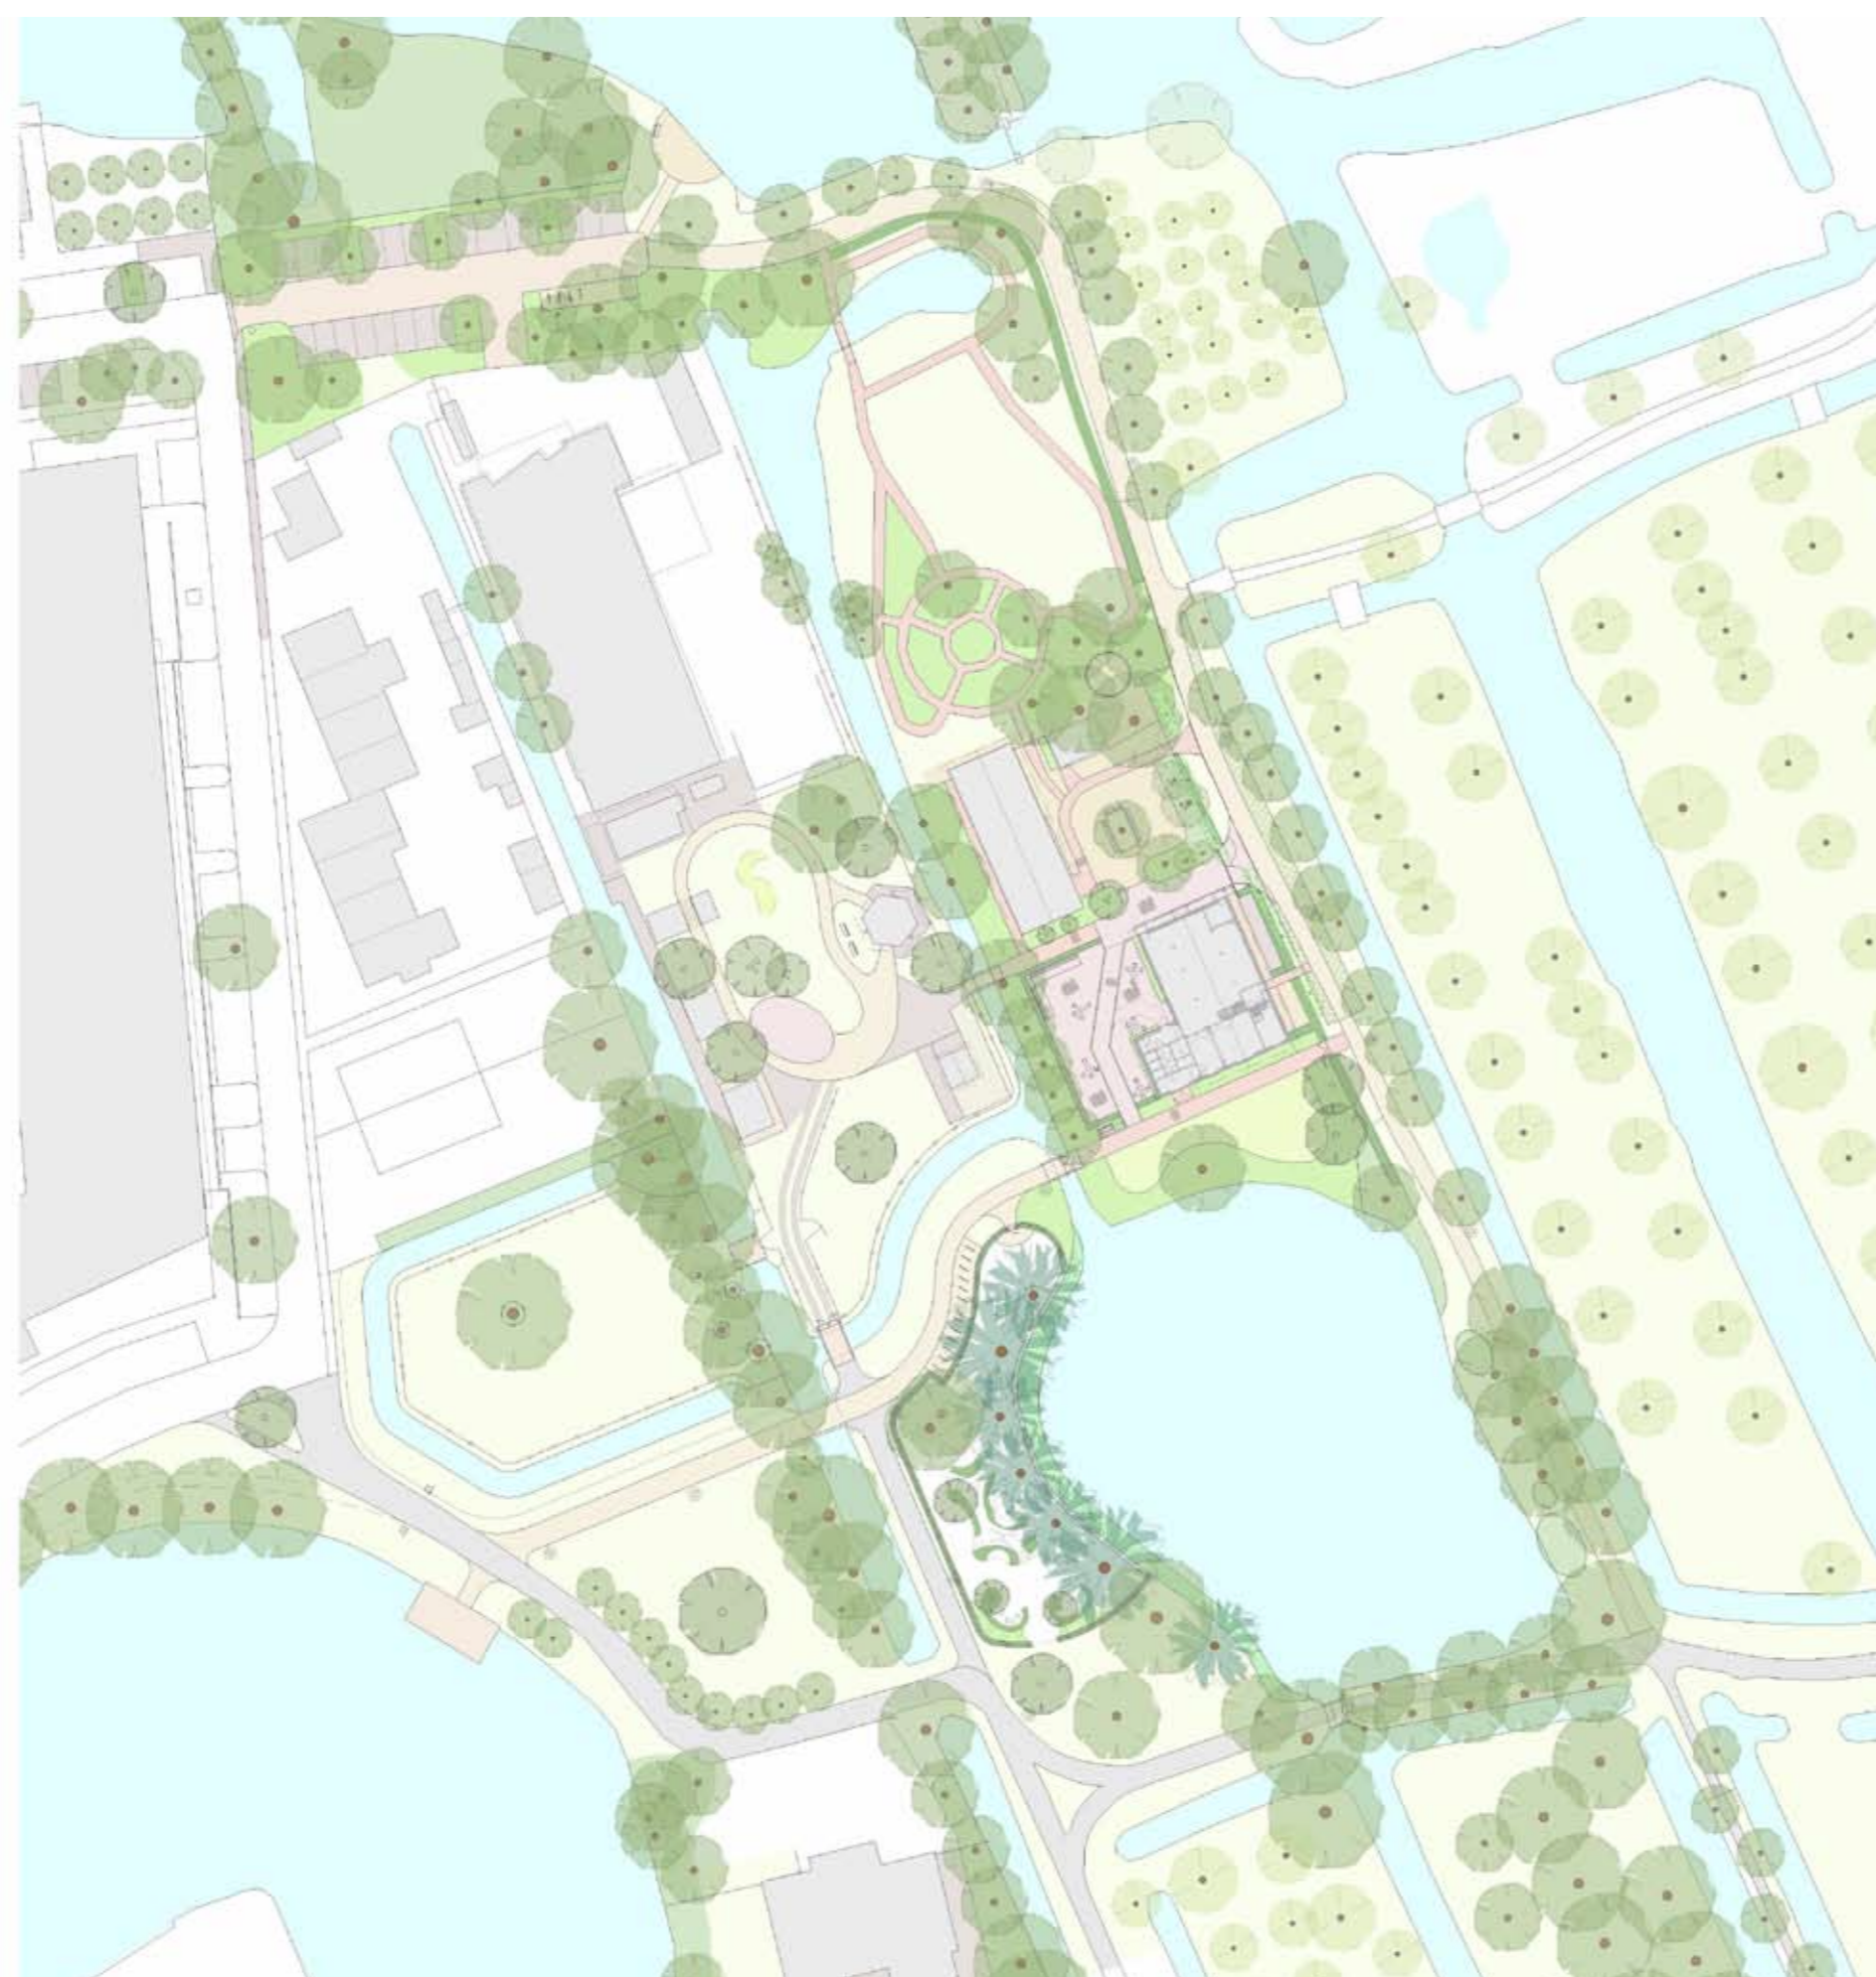


Toegangspoort naar speelweide (conform educatieve tuin)



Nieuwe sloten zoveel mogelijk met natuurvriendelijke oevers en eventueel een onderwaterbeschoeiing.




Nabij bruggen een perkoenpalenbeschoeiing.

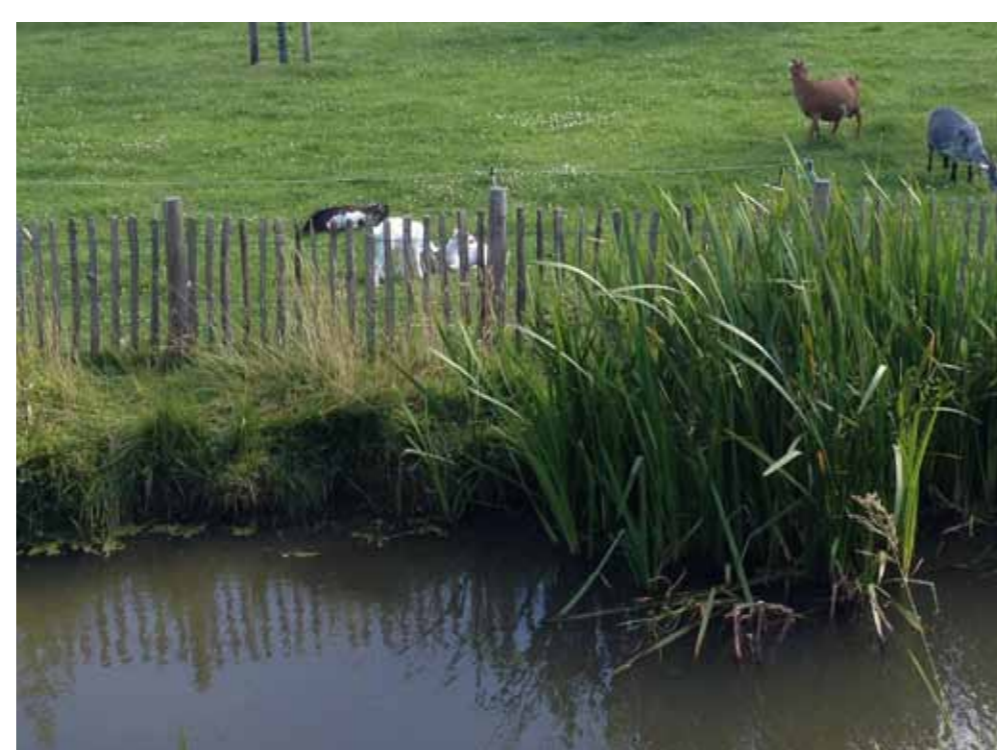

Langs oevers dierenweide een lage afrastering t.b.v. de veiligheid van de kinderen.



Omheining speelplaats centrumgebied. Uit te voeren in natuurlijk materiaal en haag.

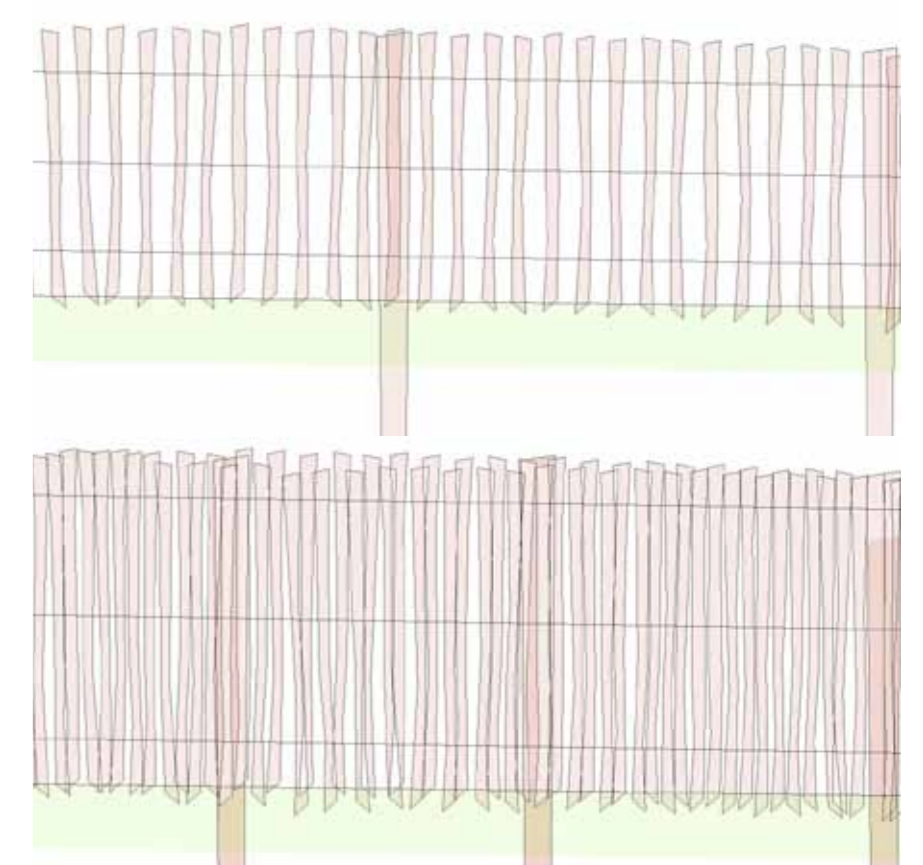

Speeltuin geheel omheind. Langs water een hogere omheining.